


COMMUNE DE PUBLIER



PROJET POSTE DE SECOURS

PLAN DEFINITIF


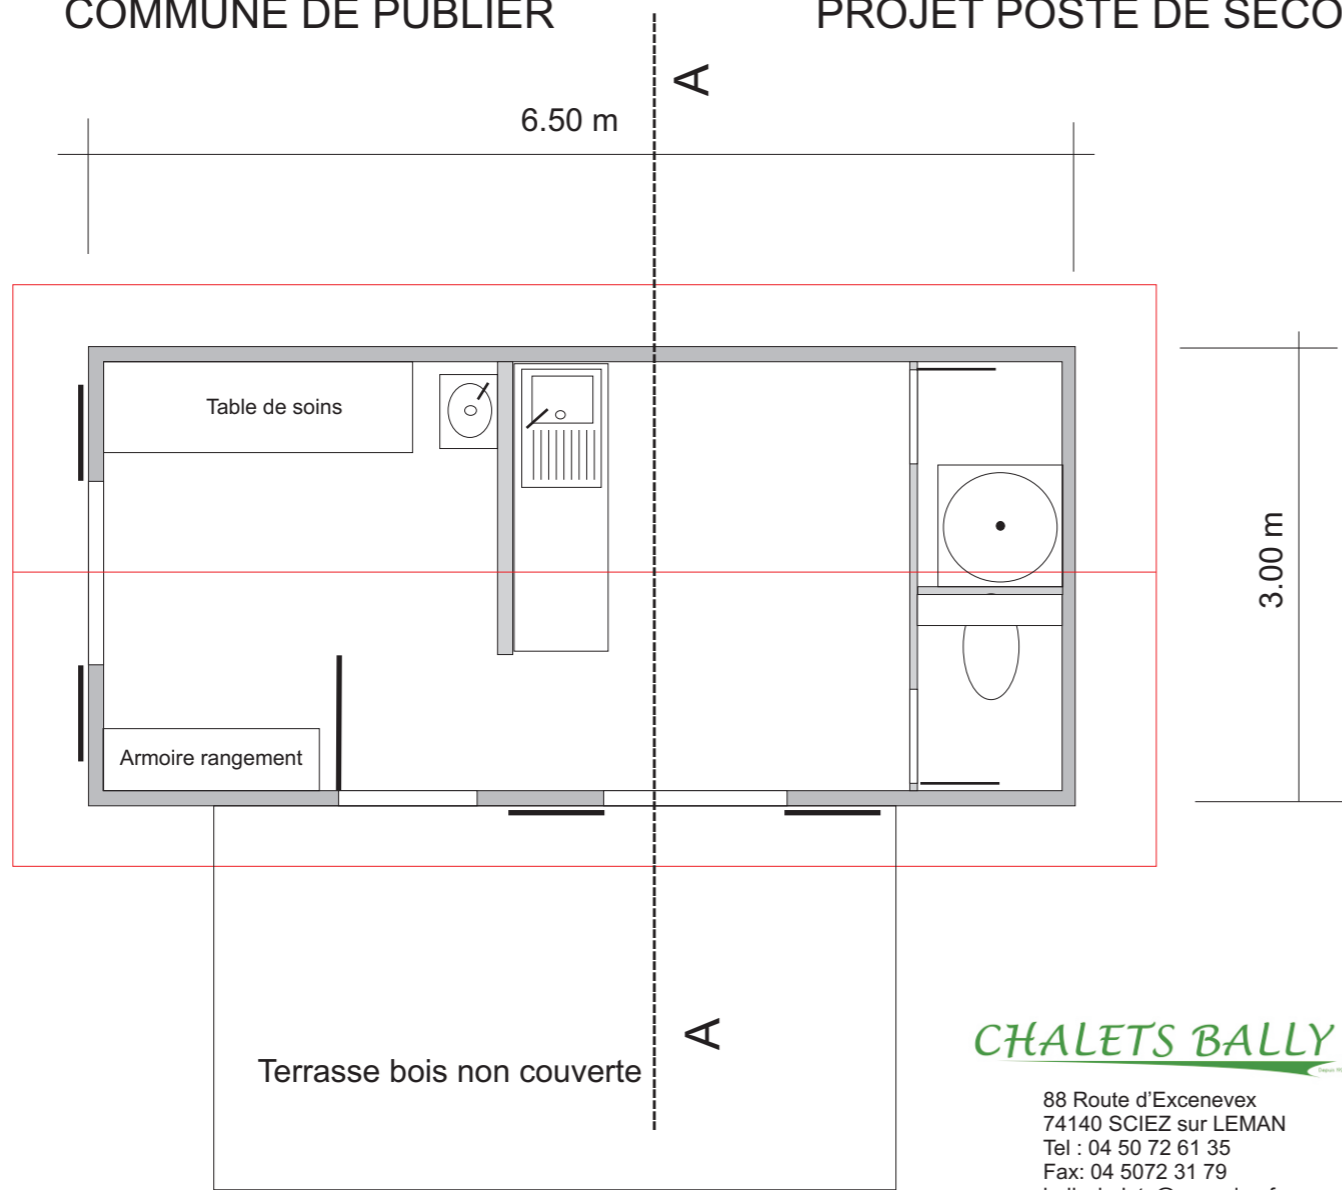


CHALET'S BALLY

88 Route d'Excenevex
 74140 SCIEZ sur LEMAN
 Tel : 04 50 72 61 35
 Fax: 04 50 72 31 79
 ballychalets@wanadoo.fr

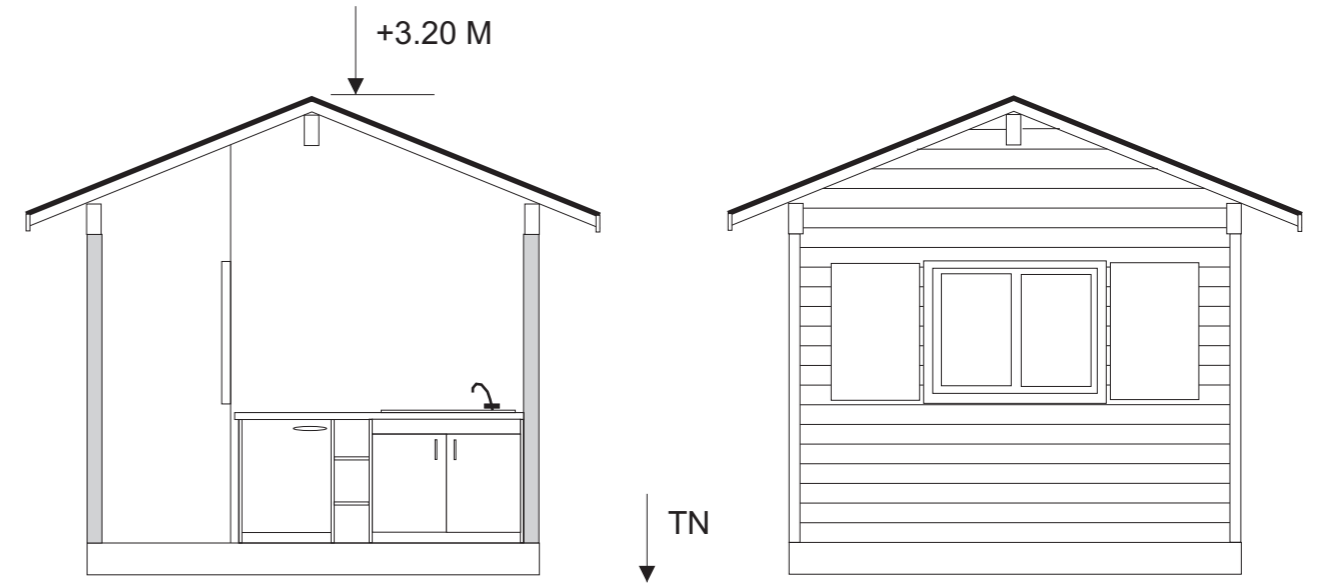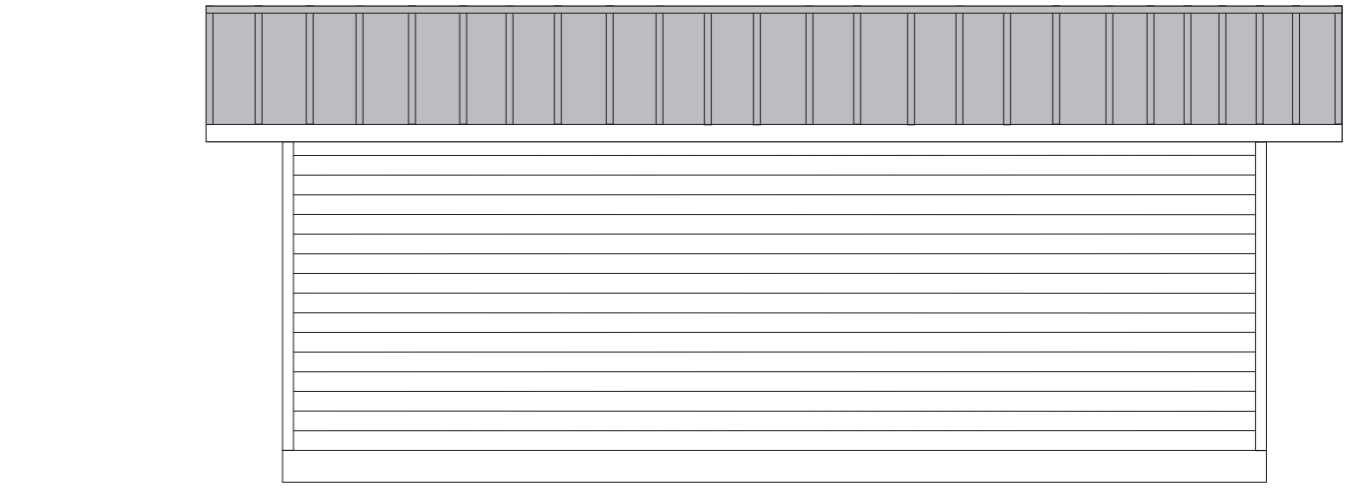

COUPE AA

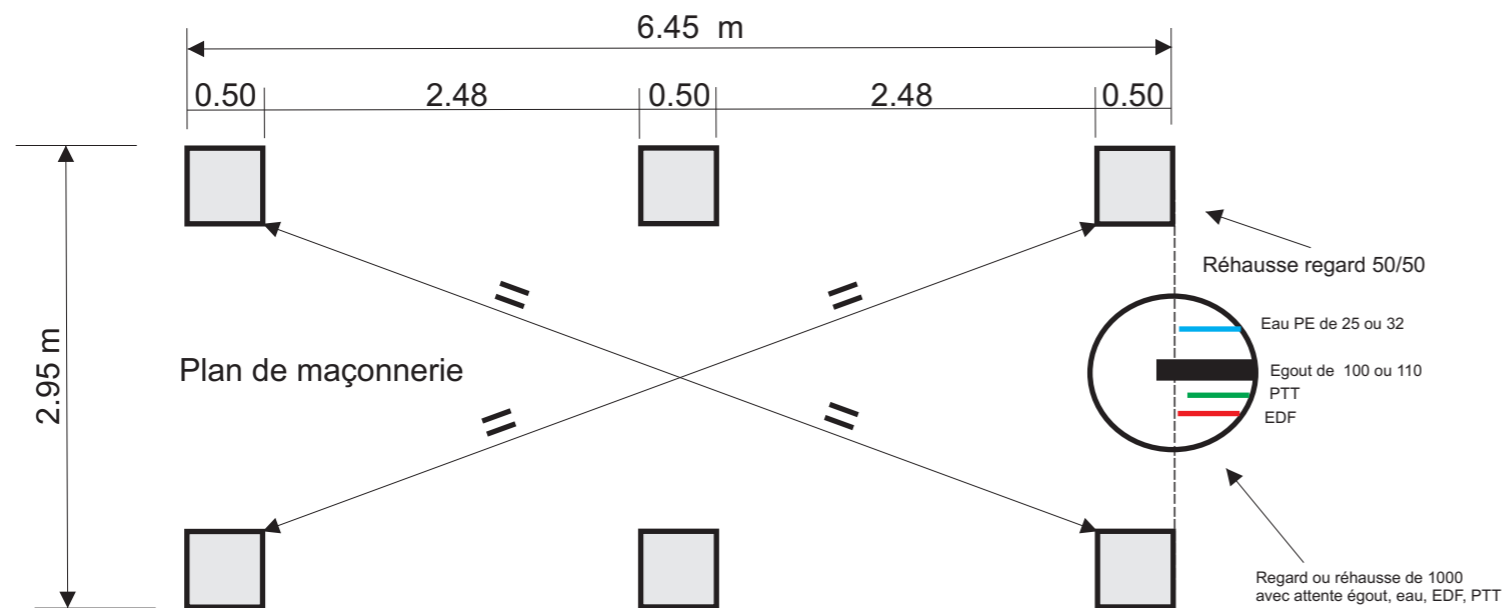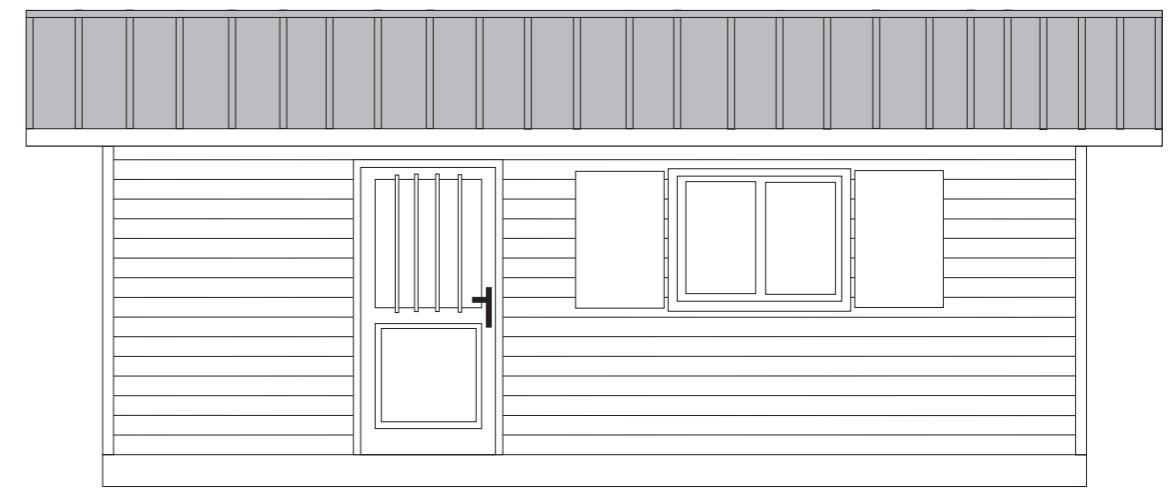

Ech 1/50