


COMMUNE DE PUBLIER
SALLE POLYVALENTE

SALLE POLYVALENTE
NIVEAU RDC SOUS CHARPENTE


Echelle : 1/100ème

Cloison à créer

Niveau NGF +499.63 (RDC FINI) = + 0.00 FINI référence

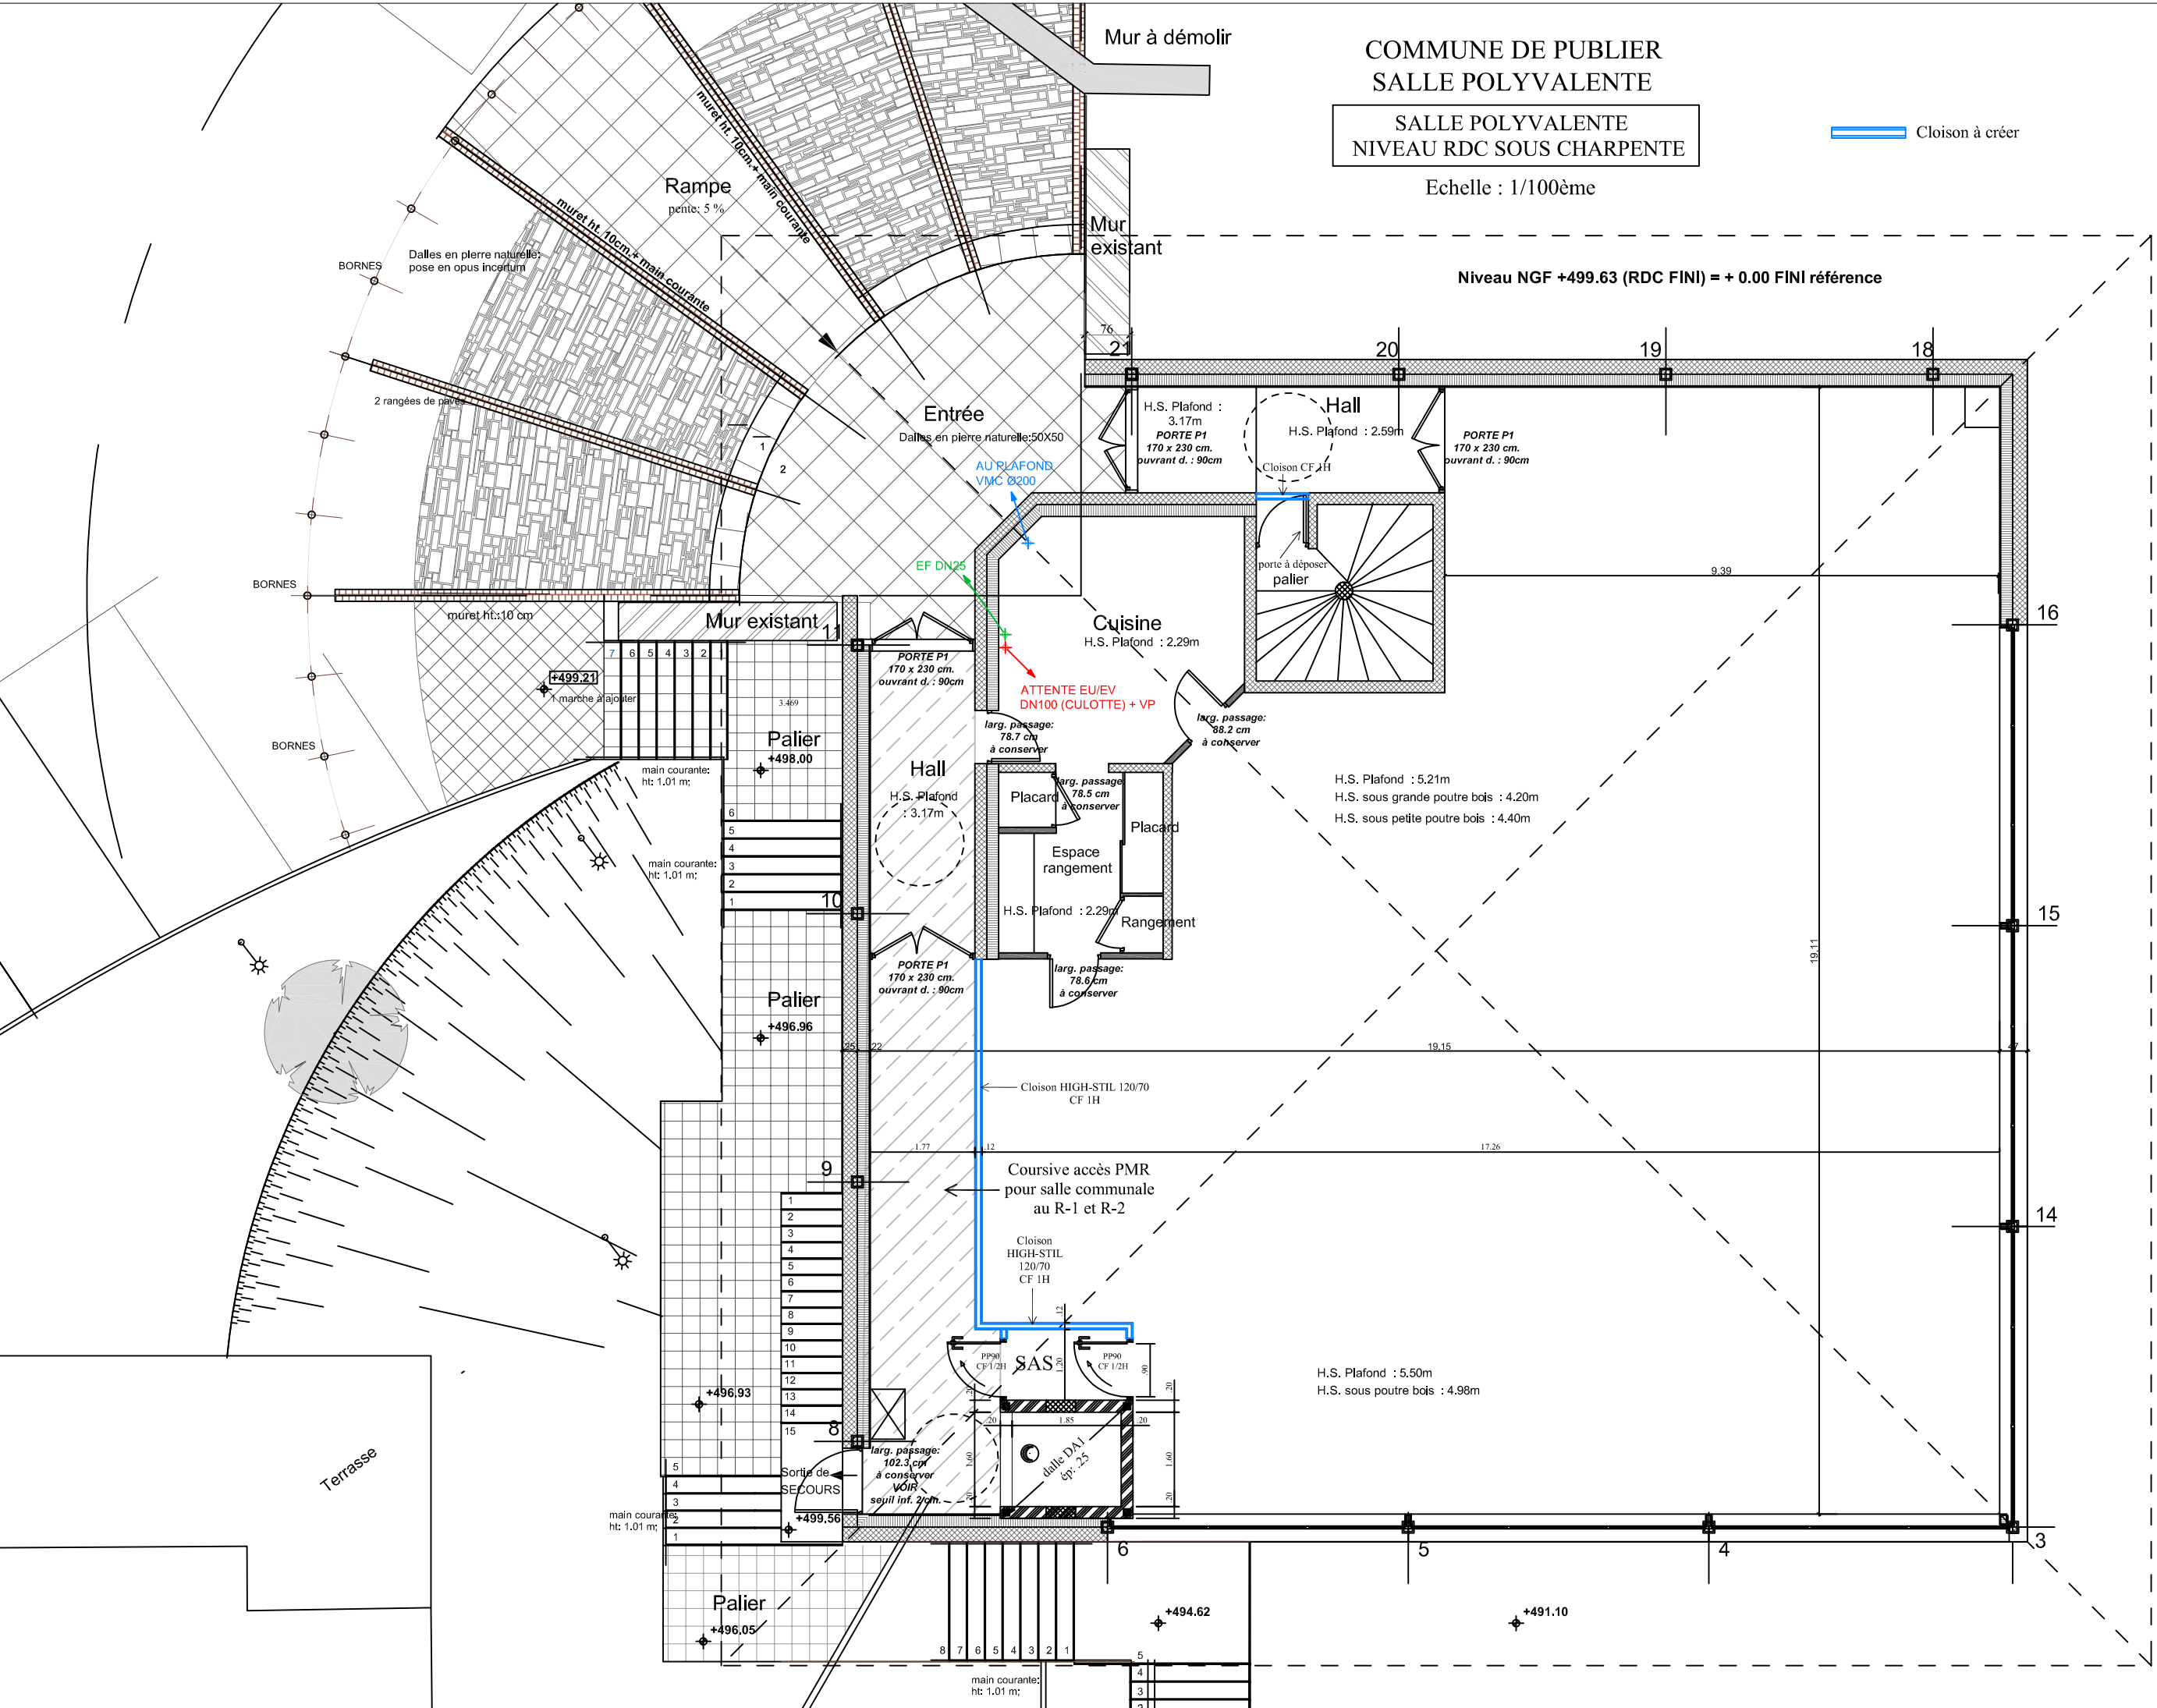

Echelle : 1/100ème

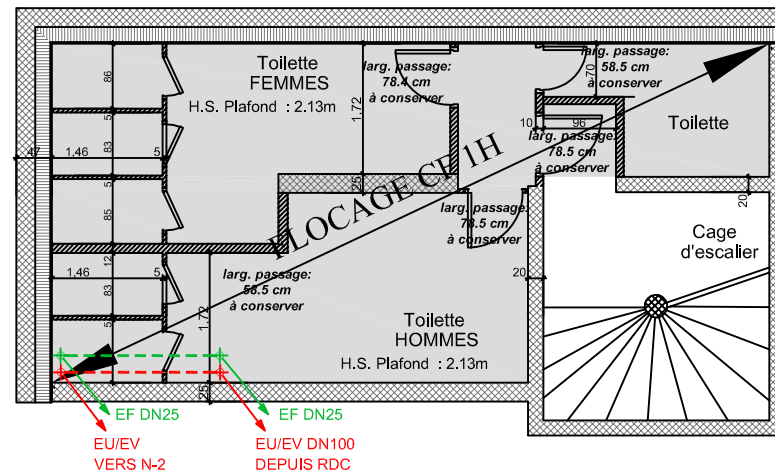

SALLE DE MUSIQUE / SOLFÈGE
DALLE HAUTE NIVEAU -1

Echelle : 1/100ème

